


+8,780

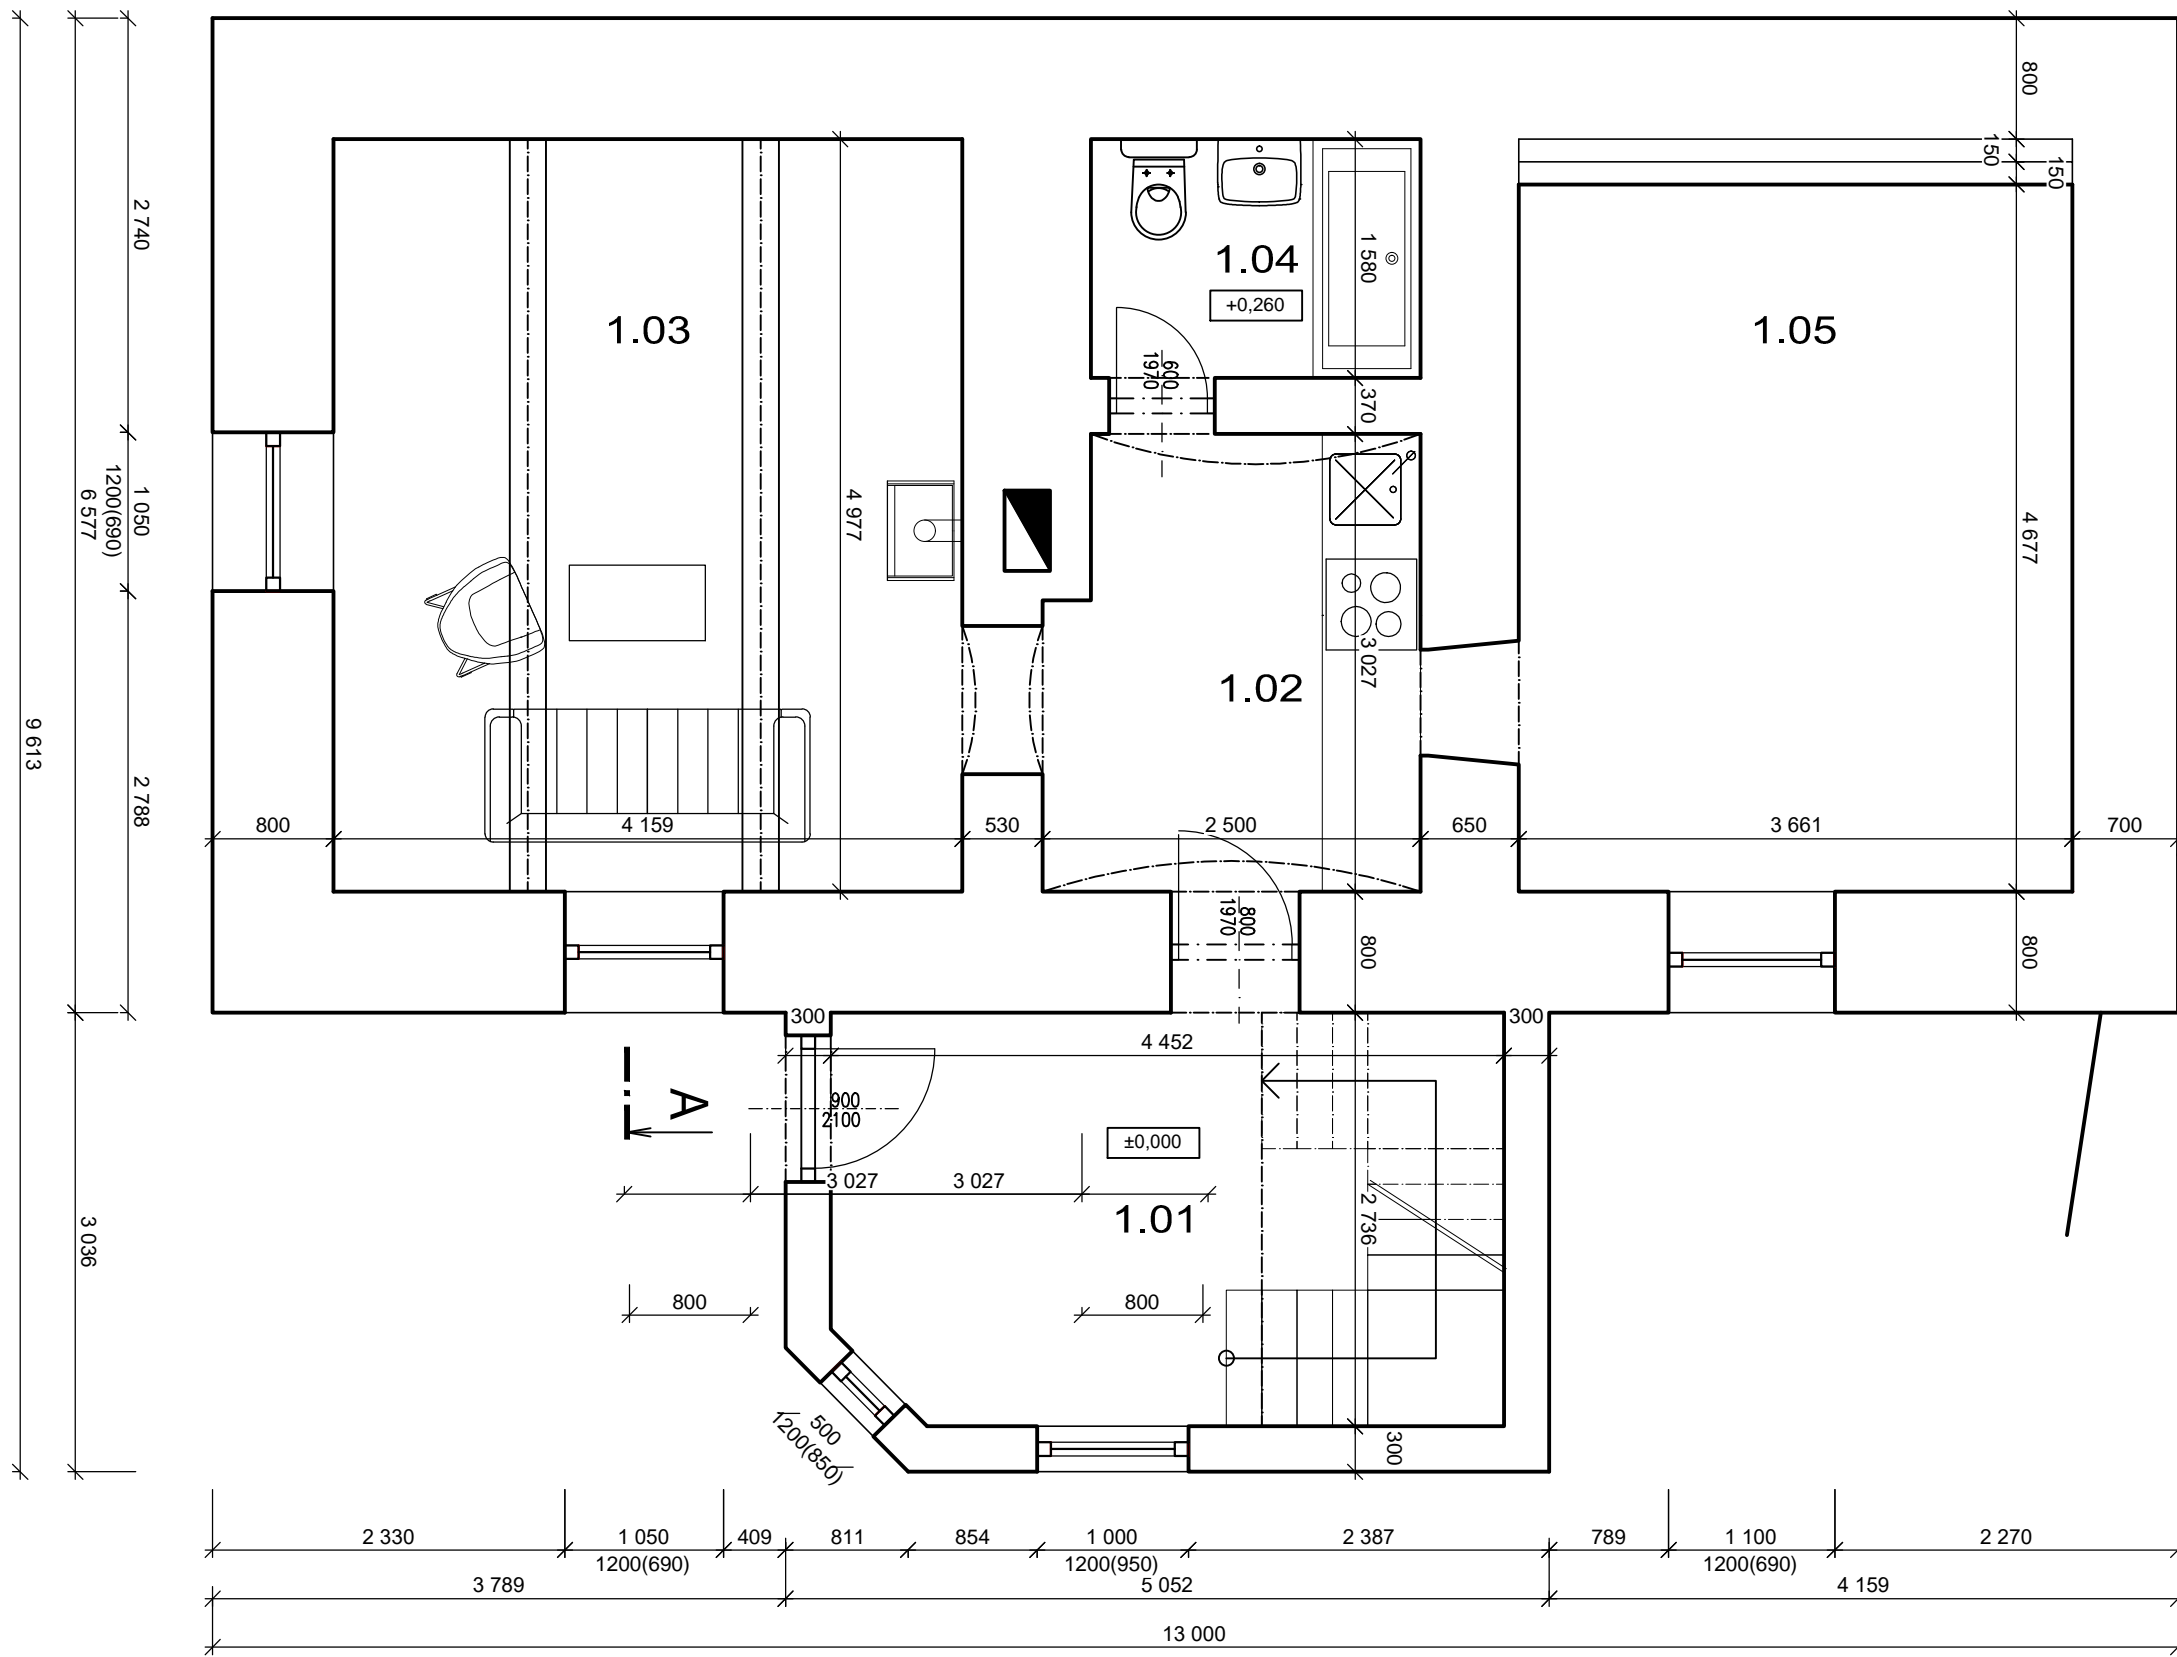

LEGENDA MÍSTNOSTÍ

ČÍSLO	NÁZEV MÍSTNOSTI	PLOCHA
1.01	ZÁDVEŘÍ	12.24 m ²
1.02	CHODBA	7.86m ²
1.03	OBYTNÁ MÍSTNOST	20.95m ²
1.04	WC	3.53 m ²
1.05	SKLAD	17.57 m ²
Σ PLOCHA MÍSTNOSTÍ		62.15 m ²

ARCHITEKT-autor projektu/ PROJEKTANT
 MgA. Michal Kopecký - michalkopecky@seznam.cz
 Na Skalce 98, 549 41 Červený Kostelec, mob: 735 053 598

Podpis _____
 Datum _____
07/2019
 Zakázka _____ Paré č. _____

Projekt		SO-01: ± 0,000 = 258,600 m n.m.			
Pasport stavby					
RD KUTROVICE Č.P.30 /p.č.st.83/					
Investor: Kminiak Andrej, č. p. 30, 27375 Kutrovice, Kutilová Anna, č. p. 30, 27375 Kutrovice					
Výkres					
PŮDORYS 1.NP					
Díl / profese					
ARCHITEKTONICKO STAVEBNÍ ŘEŠENÍ					
D.1	24/09/2019	2	1:50	01	AS.02
Díl projektu	Aktuální datum	Počet A4	Měřítko	Číslo revize	Číslo výkresu