



pohled SEVERNÍ

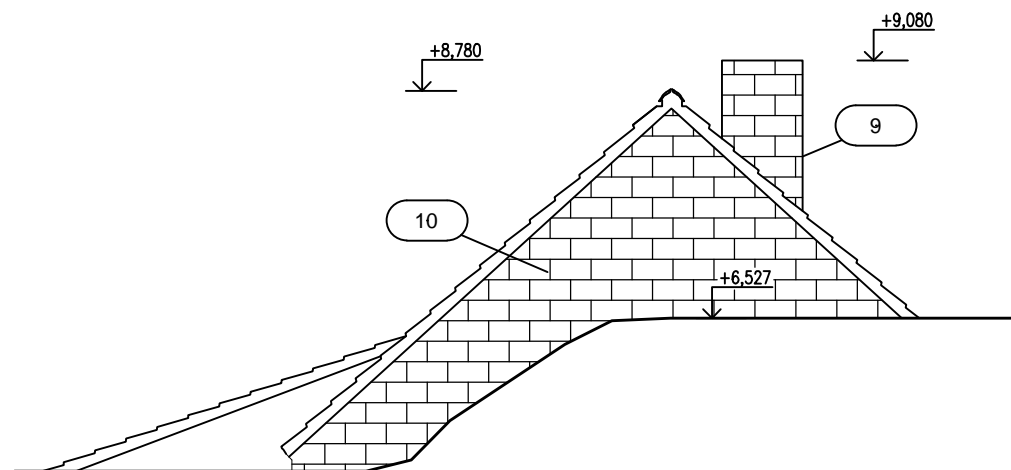

pohled VÝCHODNÍ

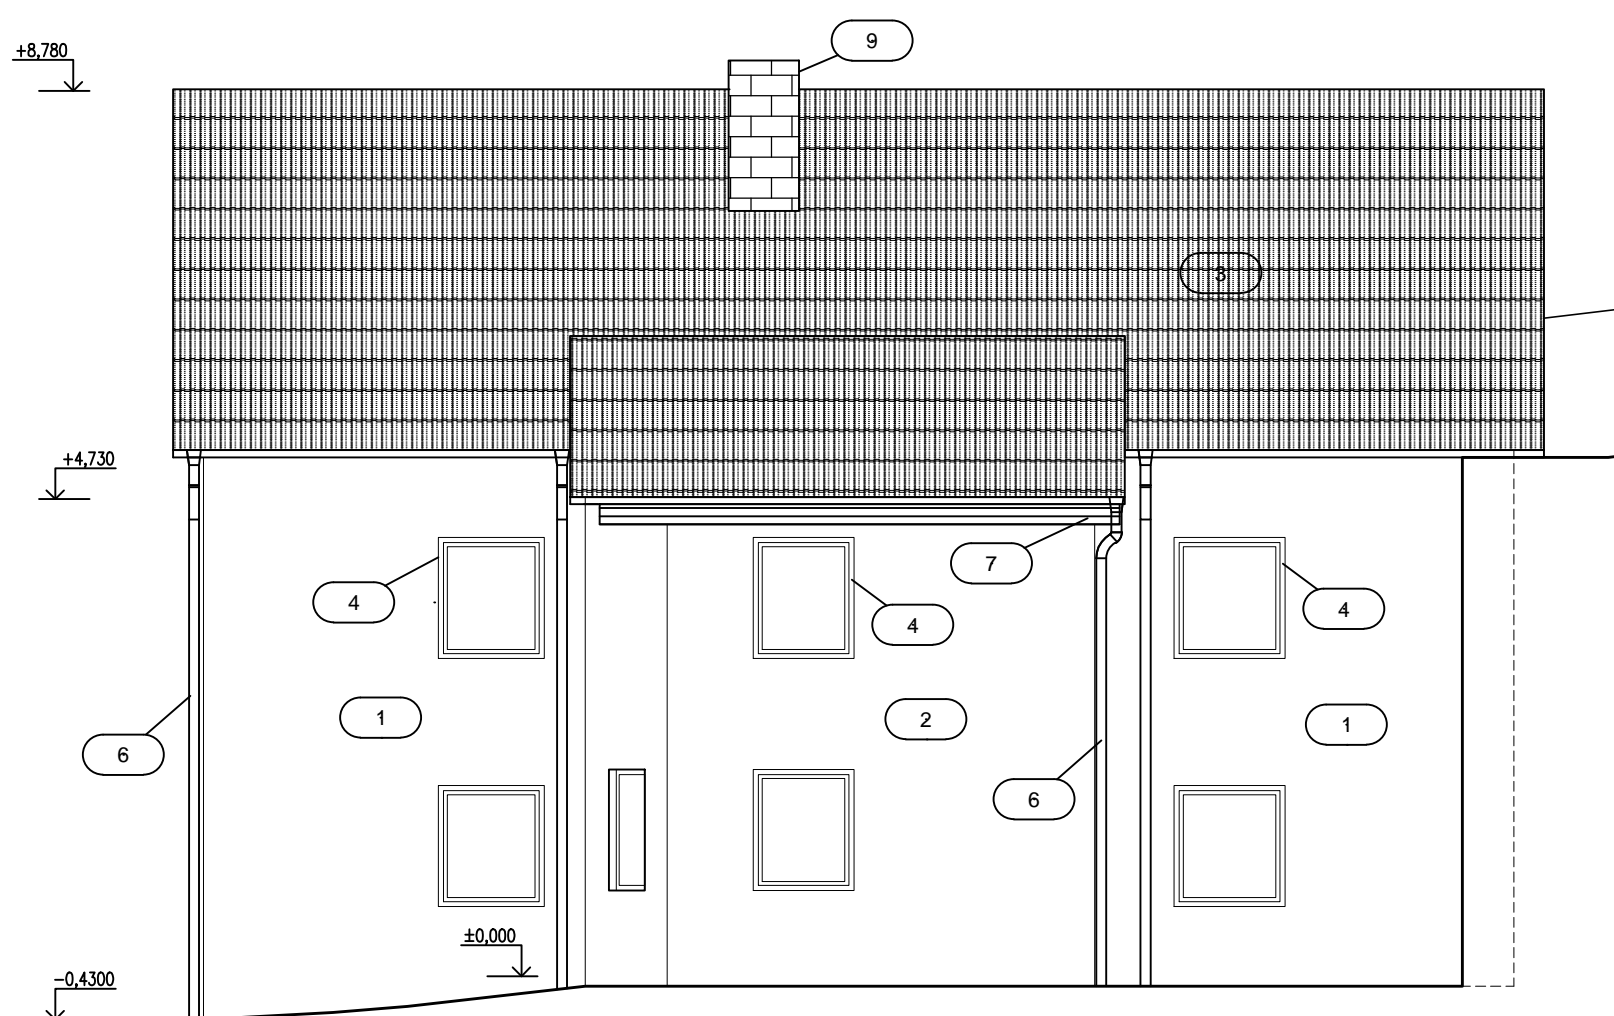

LEGENDA MATERIÁLŮ

- 1 Vápenocementová omítka štuková bílá
- 2 Omítka- barva šedá
- 3 Pálená tašková krytina, barva červená
- 4 Plastová okna barva bílá
- 5 Vstupní plastové dveře s průzory barva bílá
- 6 Klempířské prvky barva šedá
- 7 Dřevo palubkový obklad hnedá barva
- 8 Zdivo- kámen
- 9 Komin zděný bílý
- 10 Zdivo- pálená cihla červená



Projekt SO-01: ± 0,000 = 258,600 m n.m.

Pasport stavby

RD KUTROVICE Č.P.30 /p.č.st.83/

Investor: Kminiak Andrej, č. p. 30, 27375 Kutrovice, Kutilová Anna, č. p. 30, 27375 Kutrovice

Výkres

POHLEDY SEVERNÍ A VÝCHODNÍ

Díl / profese

ARCHITEKTONICKO STAVEBNÍ ŘEŠENÍ

D.1	24/09/2019	2	1:75	01	AS.05
Díl projektu	Aktuální datum	Počet A4	Měřítko	Číslo revize	Číslo výkresu

ARCHITEKT-autor projektu/ PROJEKTANT
MgA. Michal Kopecký - michalkopecky@seznam.cz
Na Skalce 98, 549 41 Červený Kostelec, mob: 735 053 598

Podpis

Datum

07/2019

Zakázka

Paré č.