



pohled ZÁPADNÍ

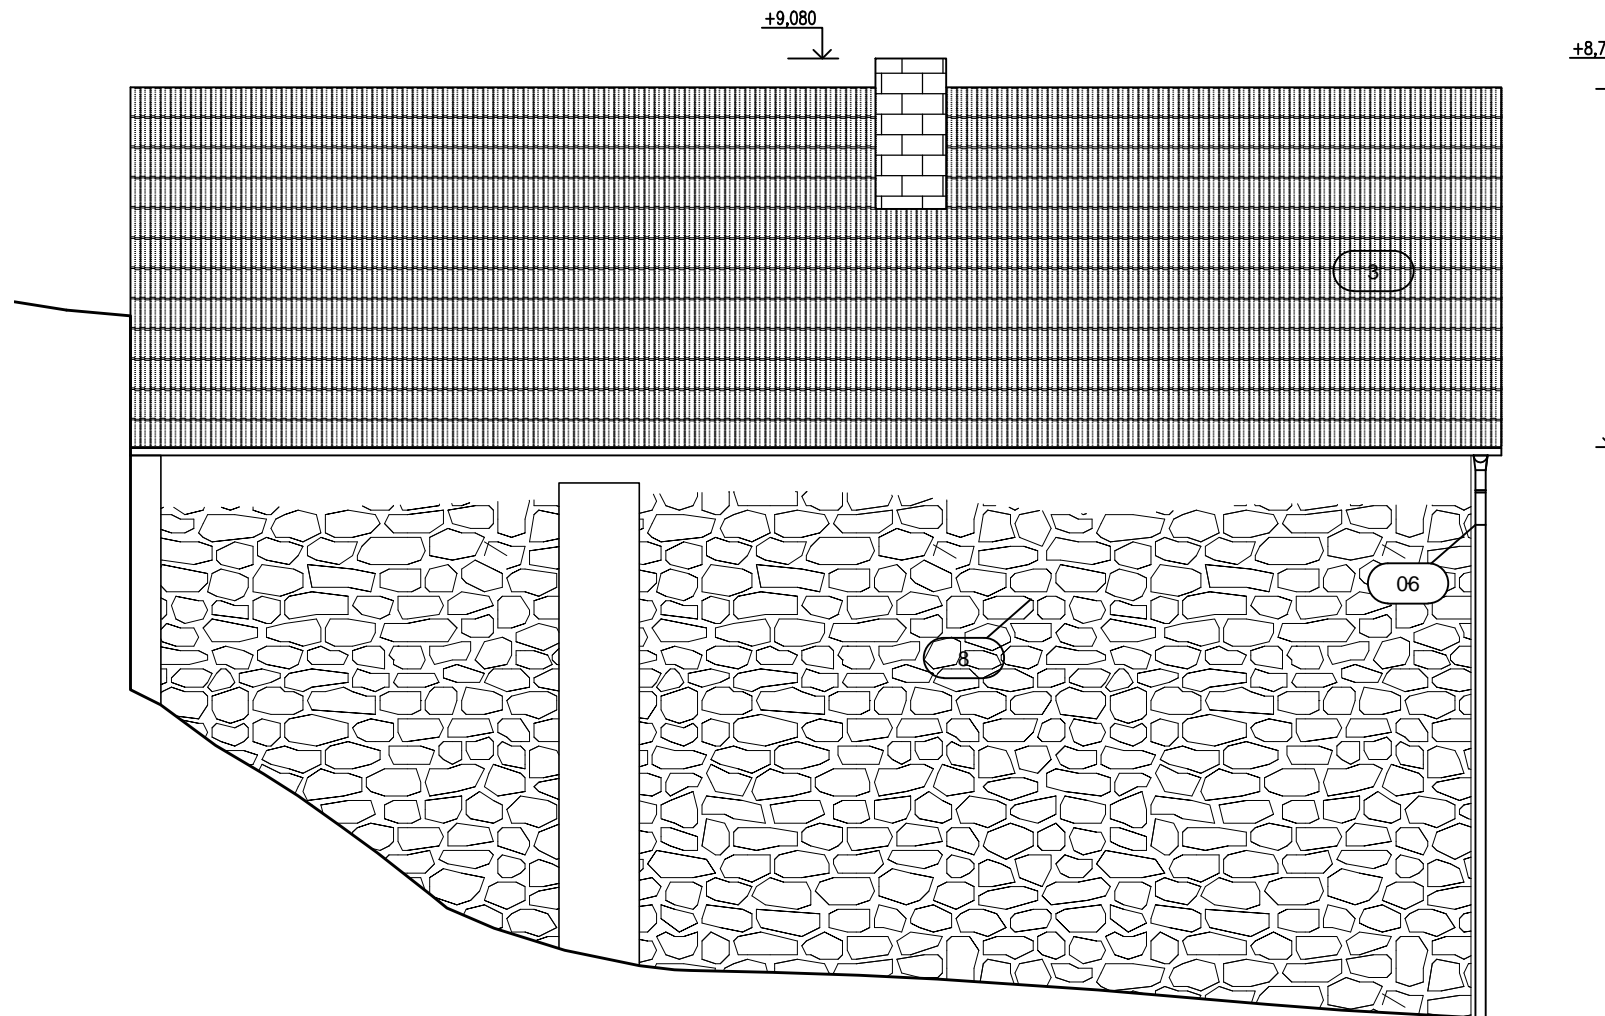

pohled JIŽNÍ

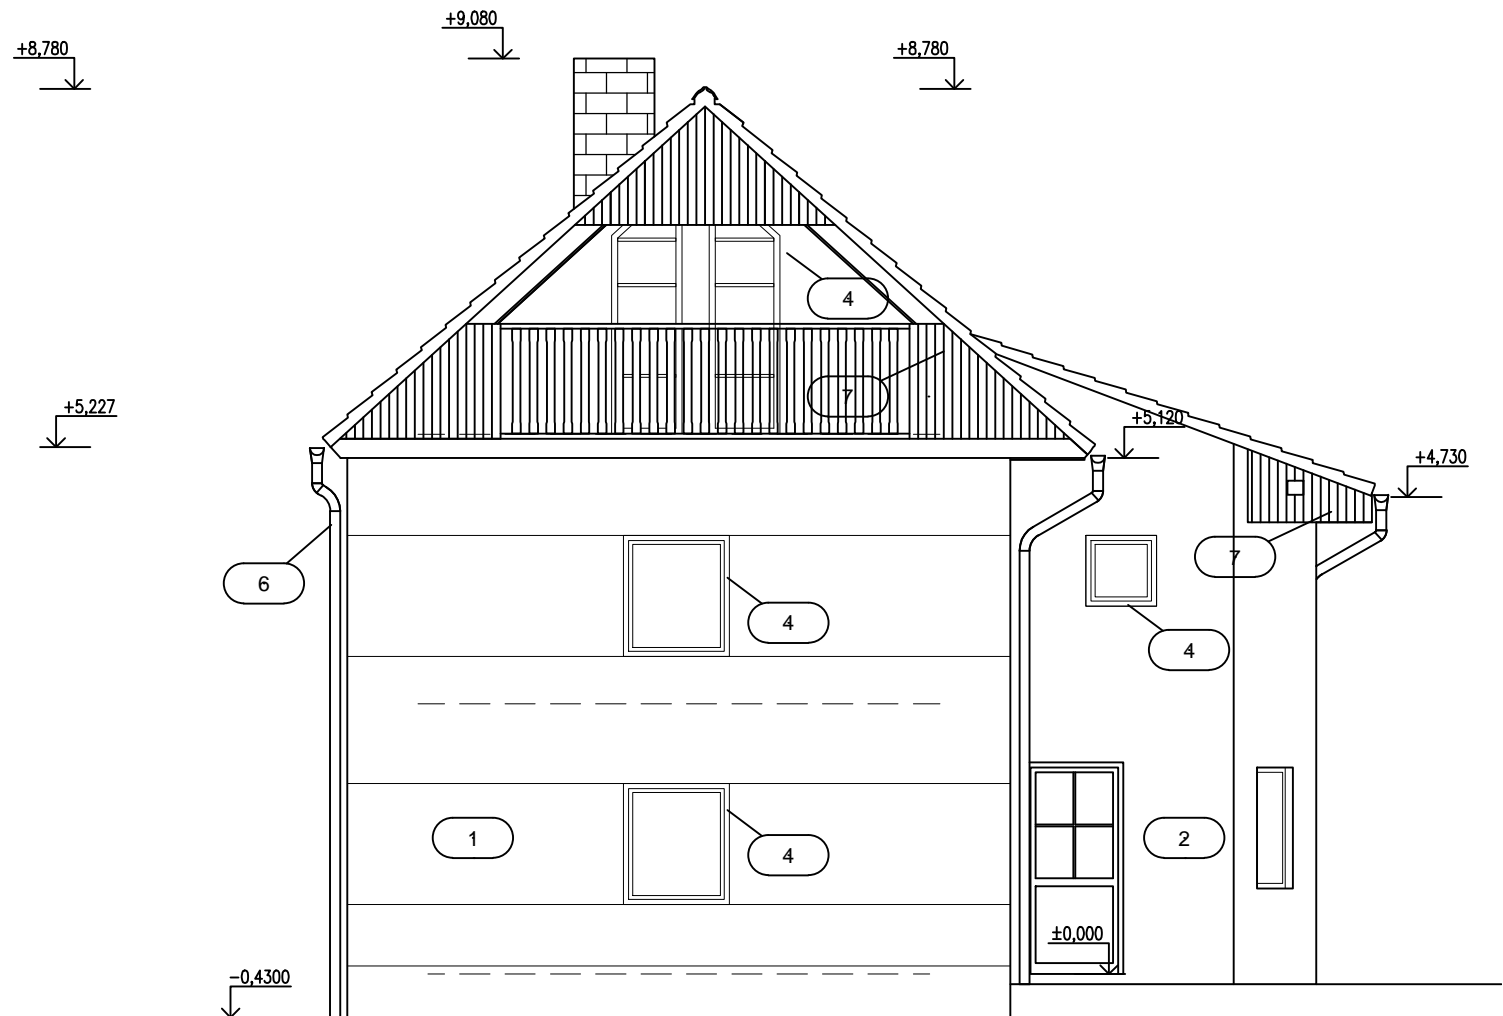

## LEGENDA MATERIÁLŮ

- 1 Vápenocementová omítka štuková bílá
- 2 Omítka- barva šedá
- 3 Pálená tašková krytina, barva červená
- 4 Plastová okna barva bílá
- 5 Vstupní plastové dveře s průzory barva bílá
- 6 Klempířské prvky barva šedá
- 7 Dřevo palubkový obklad hnedá barva
- 8 Kamenné zdivo
- 9 Komin zděný bílý

**ARCHITEKT-autor projektu/ PROJEKTANT**  
 MgA. Michal Kopecký - michalkopecky@seznam.cz  
 Na Skalce 98, 549 41 Červený Kostelec, mob: 735 053 598

Podpis

Datum

**07/2019**

Zakázka

Paré č.

**DIAGRAPH.CZ**  
 Na Skalce 98, 54941 Červený Kostelec

Projekt

SO-01: ± 0,000 = 258,600 m n.m.

Pasport stavby

**RD KUTROVICE Č.P.30 /p.č.st.83/**

**Investor:** Kminiak Andrej, č. p. 30, 27375 Kutrovice, Kutilová Anna, č. p. 30, 27375 Kutrovice

Výkres

**POHLEDY ZÁPADNÍ A JIŽNÍ**

Díl / profese

**ARCHITEKTONICKO STAVEBNÍ ŘEŠENÍ**

<b>D.1</b>	24/09/2019	2	1:75	<b>01</b>	<b>AS.05</b>
Díl projektu	Aktuální datum	Počet A4	Měřítko	Číslo revize	Číslo výkresu